






WEST THIRTEENTH STREET

331.20'

GEORGETOWN

THIS TRACT NOT INCLUDED

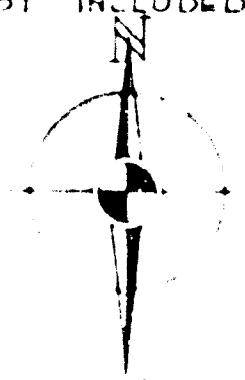

SCALE 1:100.00

572.20'

MILDRED DRIVE

331.70'

44	50	134	135	136	137	138	139	140	141	142	143
----	----	-----	-----	-----	-----	-----	-----	-----	-----	-----	-----

45	51	144	145	146	147	148	149	150	151	152	153
----	----	-----	-----	-----	-----	-----	-----	-----	-----	-----	-----

HOLLISTER DRIVE

46	53	133	132	131	130	129	128	127	126	125	124
----	----	-----	-----	-----	-----	-----	-----	-----	-----	-----	-----

45	54	114	115	116	117	118	119	120	121	122	123
----	----	-----	-----	-----	-----	-----	-----	-----	-----	-----	-----

44	55	110	109	108	107	106	105	104	103	102	101
----	----	-----	-----	-----	-----	-----	-----	-----	-----	-----	-----

43	56	103	102	101	100	109	108	107	106	105	104
----	----	-----	-----	-----	-----	-----	-----	-----	-----	-----	-----

MAREN DRIVE

42	57	113	112	111	110	109	108	107	106	105	104	103
----	----	-----	-----	-----	-----	-----	-----	-----	-----	-----	-----	-----

41	58	106	105	104	103	102	101	100	99	98	97	96
----	----	-----	-----	-----	-----	-----	-----	-----	----	----	----	----

40	59	60	61	62	63	64	65	66	67	68	69	70	71
----	----	----	----	----	----	----	----	----	----	----	----	----	----

WEST TWENTY EIGHTH STREET

39	38	37	36	35	34	33	32	31	30	29	28	27	26	25	24
----	----	----	----	----	----	----	----	----	----	----	----	----	----	----	----

1332.20'

SCALE 1:100.00

412 TIEHTH STREET

500.00'

DED

100.00

0

137 138 139 140 141 142 143

02265

152  
151  
160  
149  
148  
147  
146  
145  
144  
143  
142  
141  
140  
139  
138  
137

no	no
89	88
90	87
91	86
92	85
93	84
94	83
95	82
96	81
97	80
98	79

MILDRED DRIVE

MUSMAN DRIVE

08061

STER DRIVE

130 129 120 127 126 125  
124 123

117 118 119 120 121 122

N DRIVE

110 109 108 107 106 105 104 103  
102


63 64 65 66 67 68 69 70 71 72

NVENTY EIGHTH STREET

32 31 30 29 28 27 26 25 24 23 22

1332.20'

SCALE 1:100.00

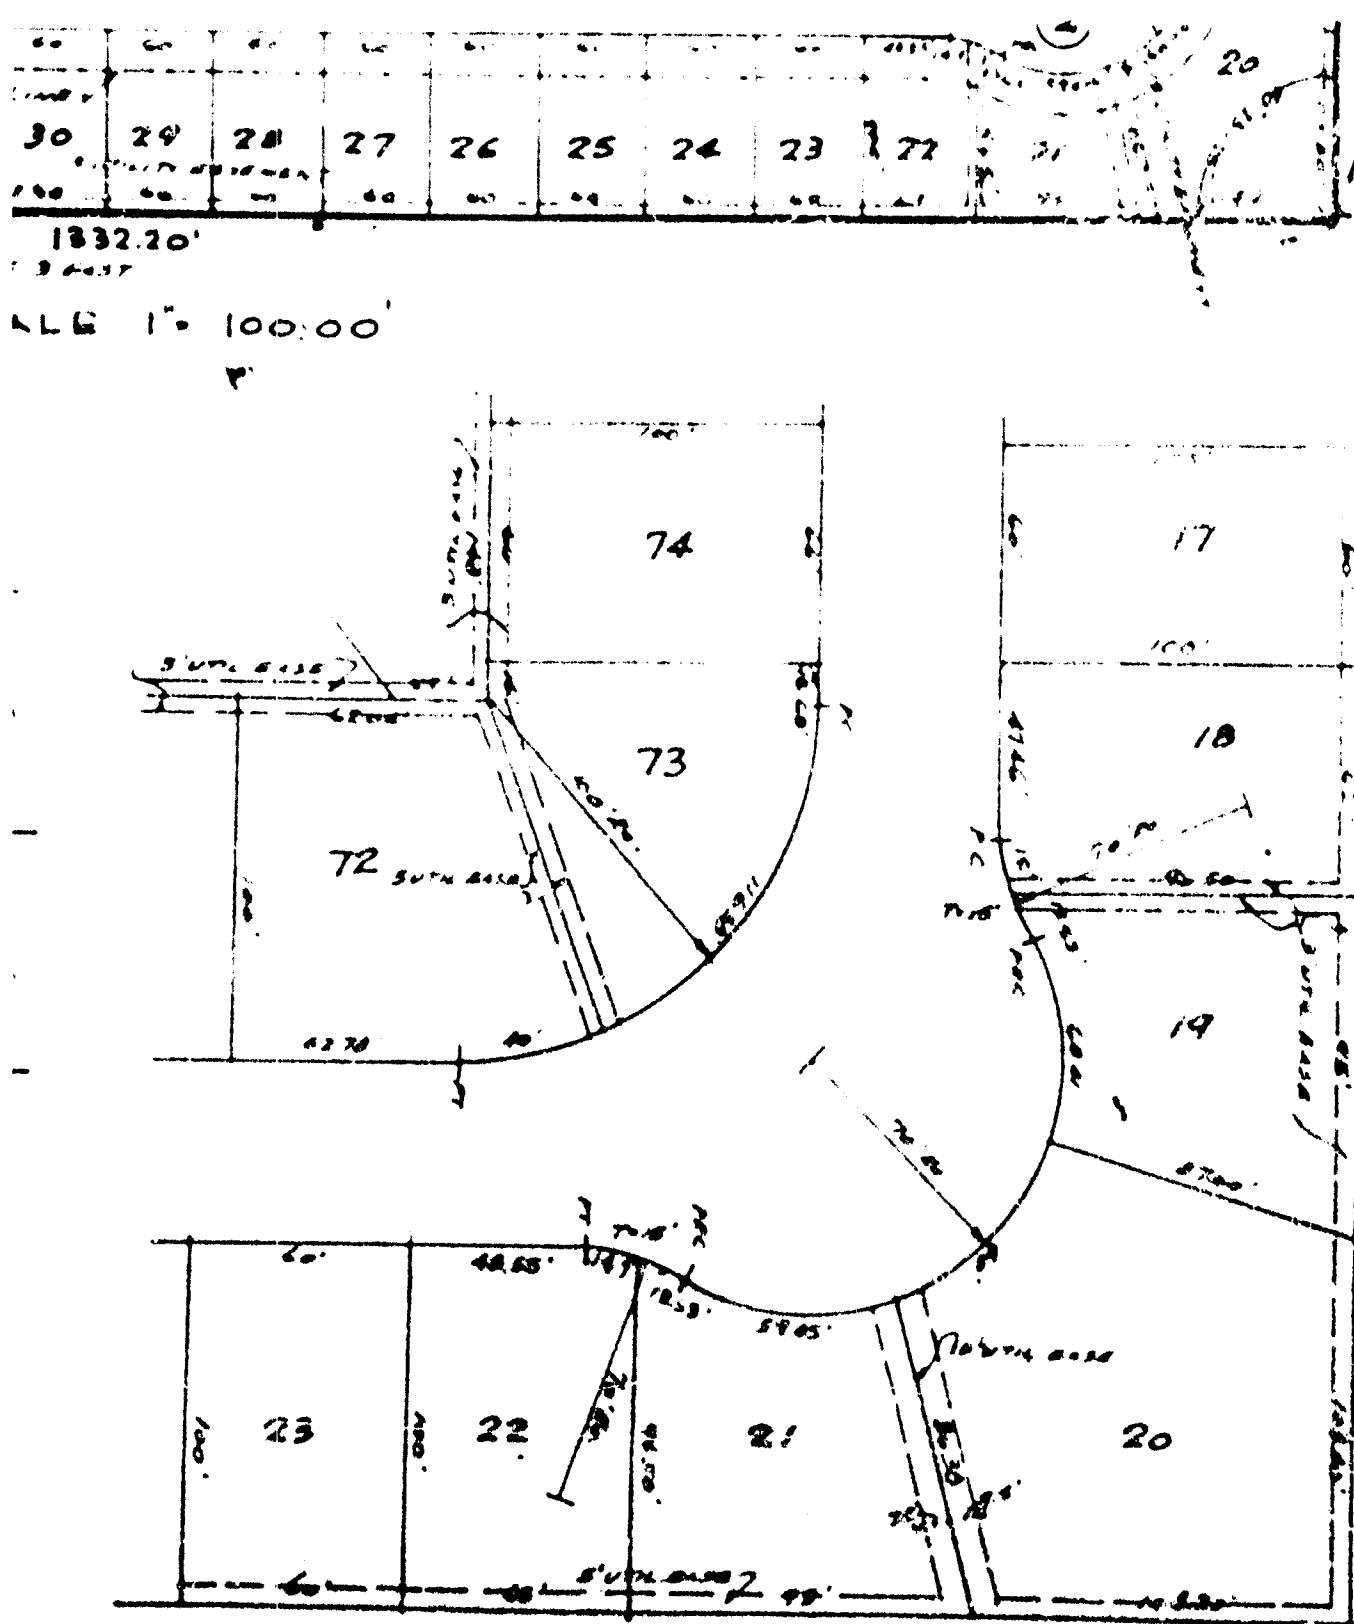

PLAN OF CORNER NO. 2.


WEST TWENTY EIGHT

39	38	37	36	35	34	33	32	31	30	29
35	34	33	32	31	30	29	28	27	26	25

1332.20'

SCALE 1"

ROAD

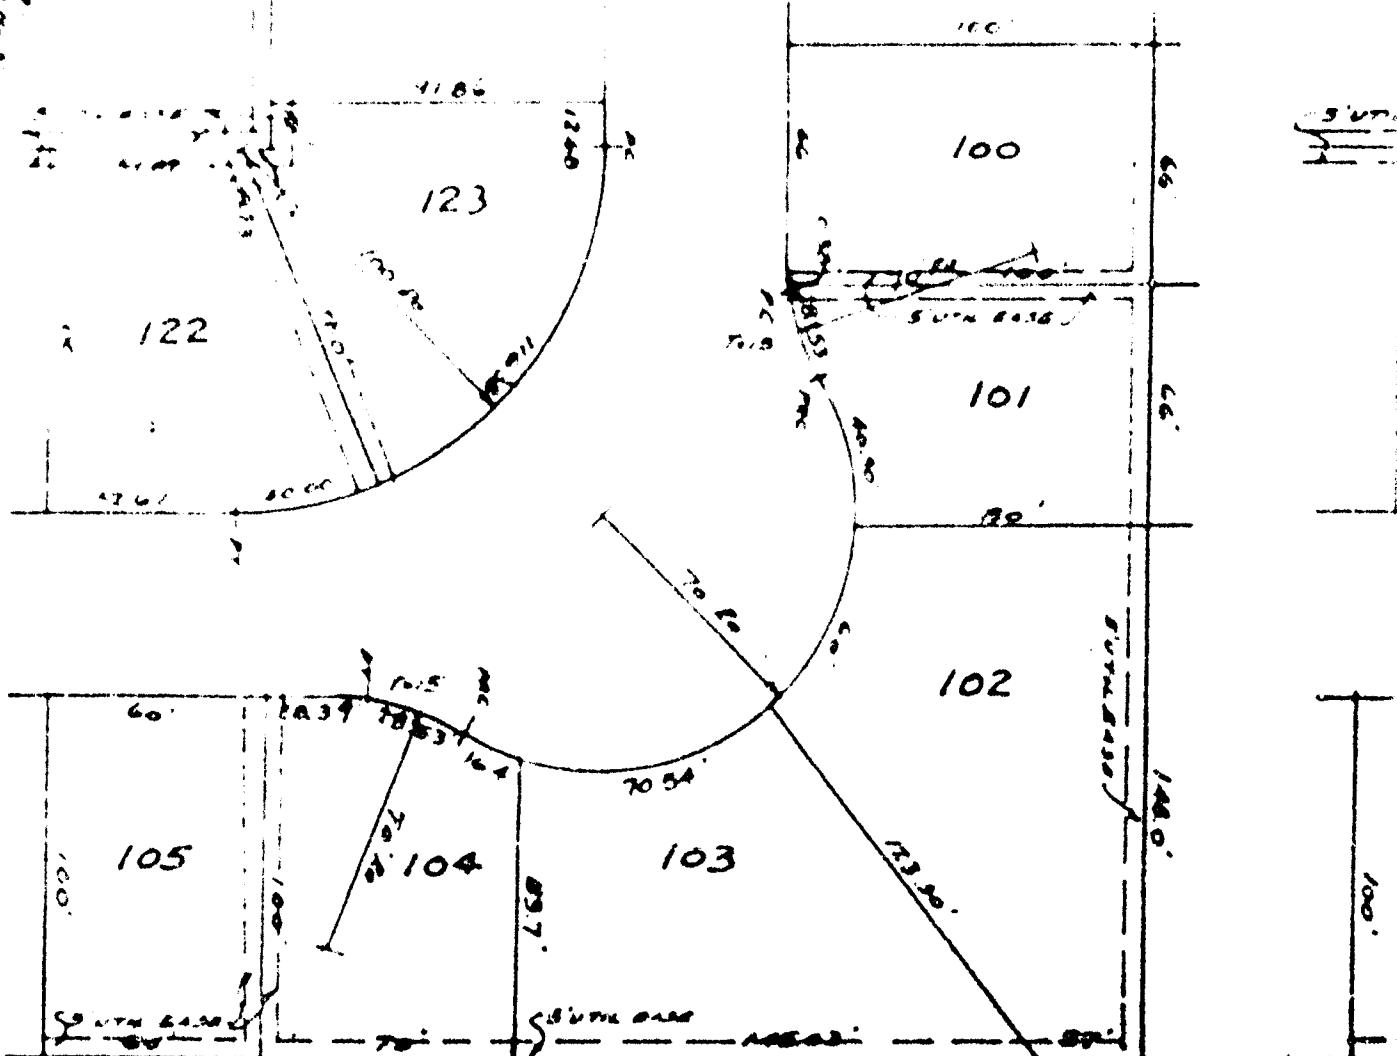

PLAN OF CORNER NO. 1

SCALE 1" 20.00'